


	Datum	Name
gez.:	11.12.2024	Zwick


Bezeichnung	Blatt
<b>Erweiterungsmodul</b>	<b>2</b>
	von <b>5</b>
Projekt: Parkregler M nach VDE-AR-N 4110	

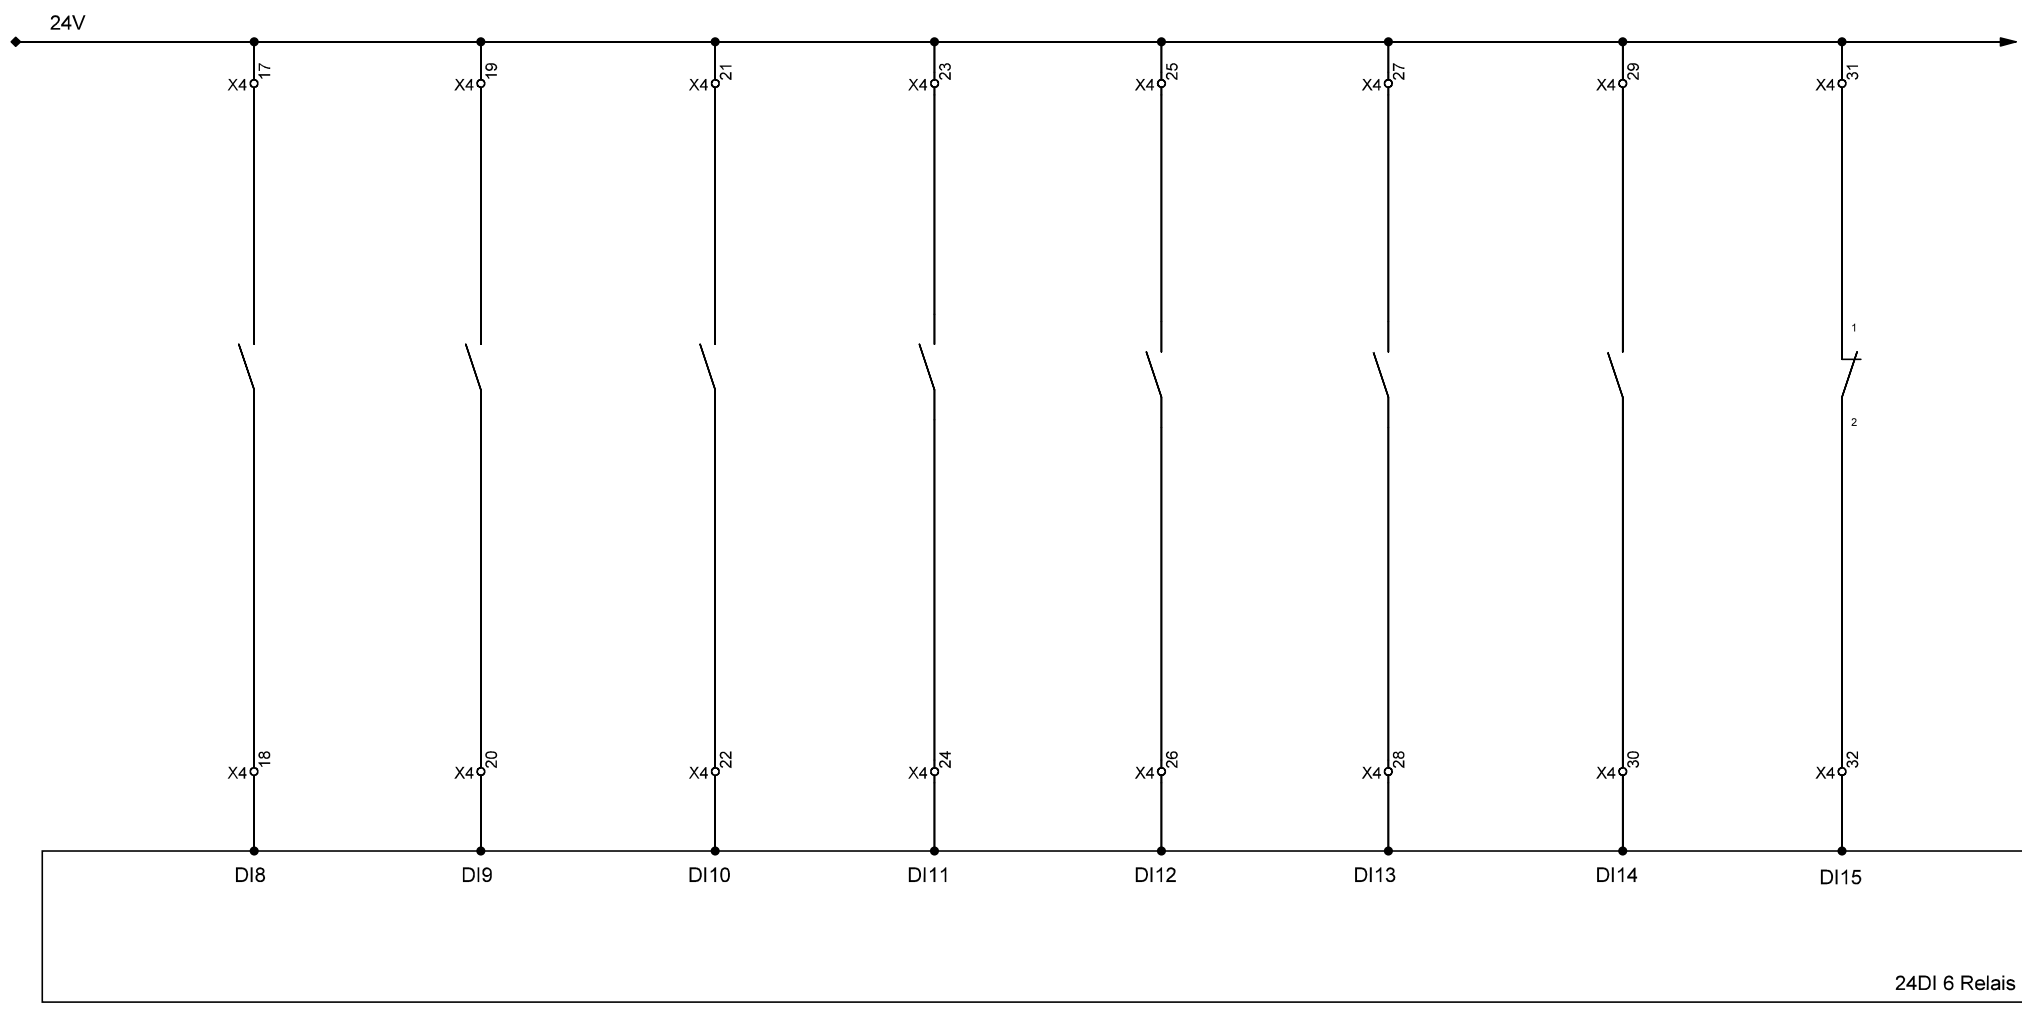

	Datum	Name
gez.:	11.12.2024	Zwick

Bezeichnung	<b>Erweiterungsmodul</b>
Projekt:	
	Parkregler M nach VDE-AR-N 4110


Blatt	<b>3</b>
von	<b>5</b>

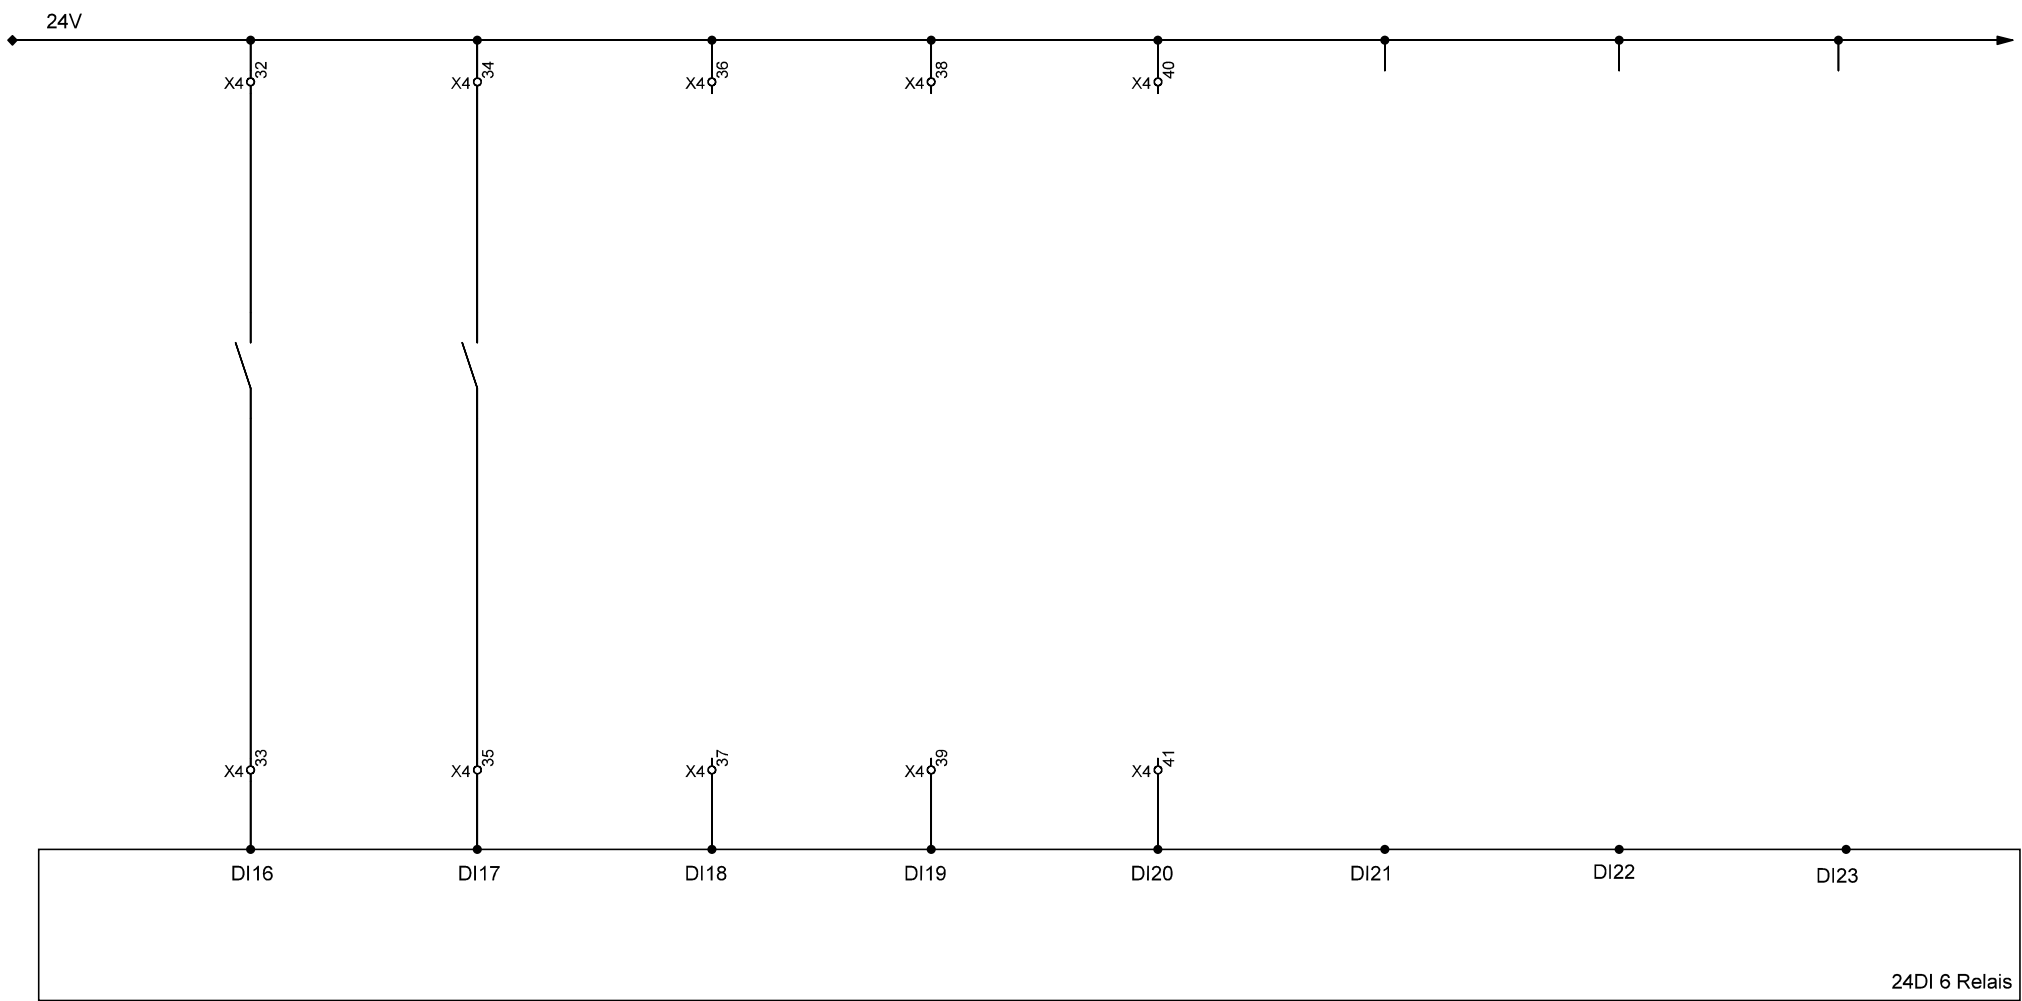

24DI 6 Relais



	Datum	Name	Bezeichnung	Blatt
gez.:	11.12.2024	Zwick		
			Projekt:	von
			Parkregler M nach VDE-AR-N 4110	5

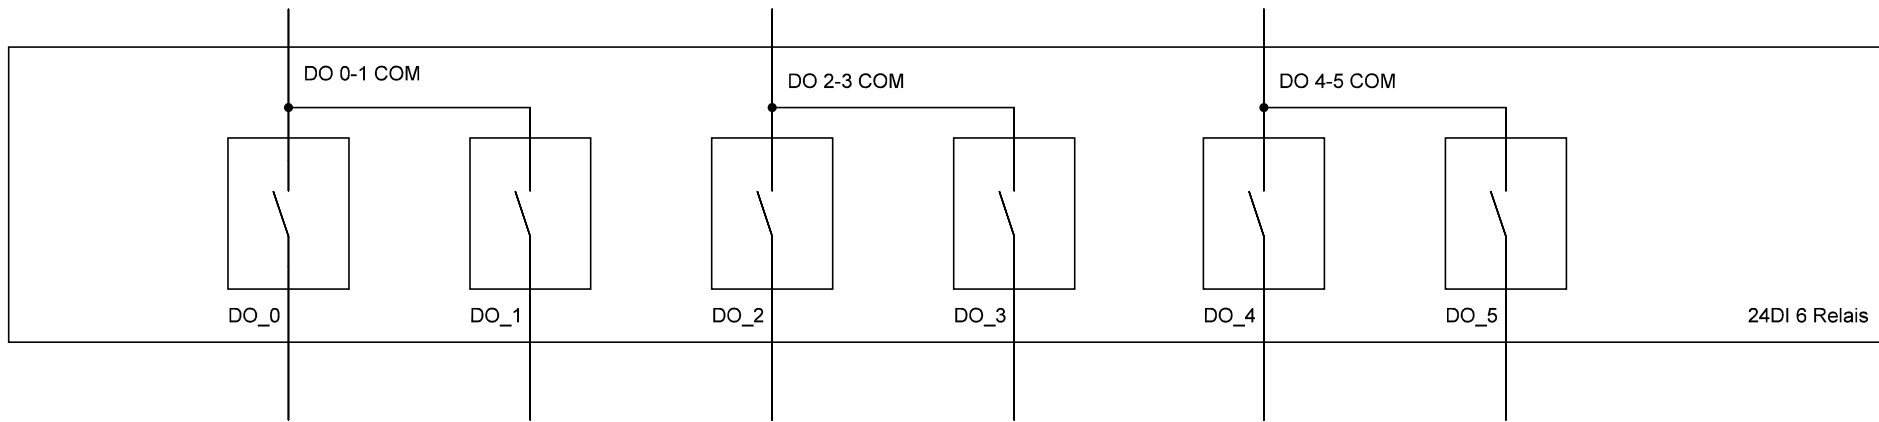

24DI 6 Relais

DO\_0

DO\_1

DO\_2

DO\_3

DO\_4

DO\_5

DO 0-1 COM

DO 2-3 COM

DO 4-5 COM



	Datum	Name
gez.:	11.12.2024	Zwick

Bezeichnung	<b>Erweiterungsmodul</b>
Projekt:	
	Parkregler M nach VDE-AR-N 4110

Blatt	<b>5</b>
von	<b>5</b>