


Netzverknüpfungspunkt

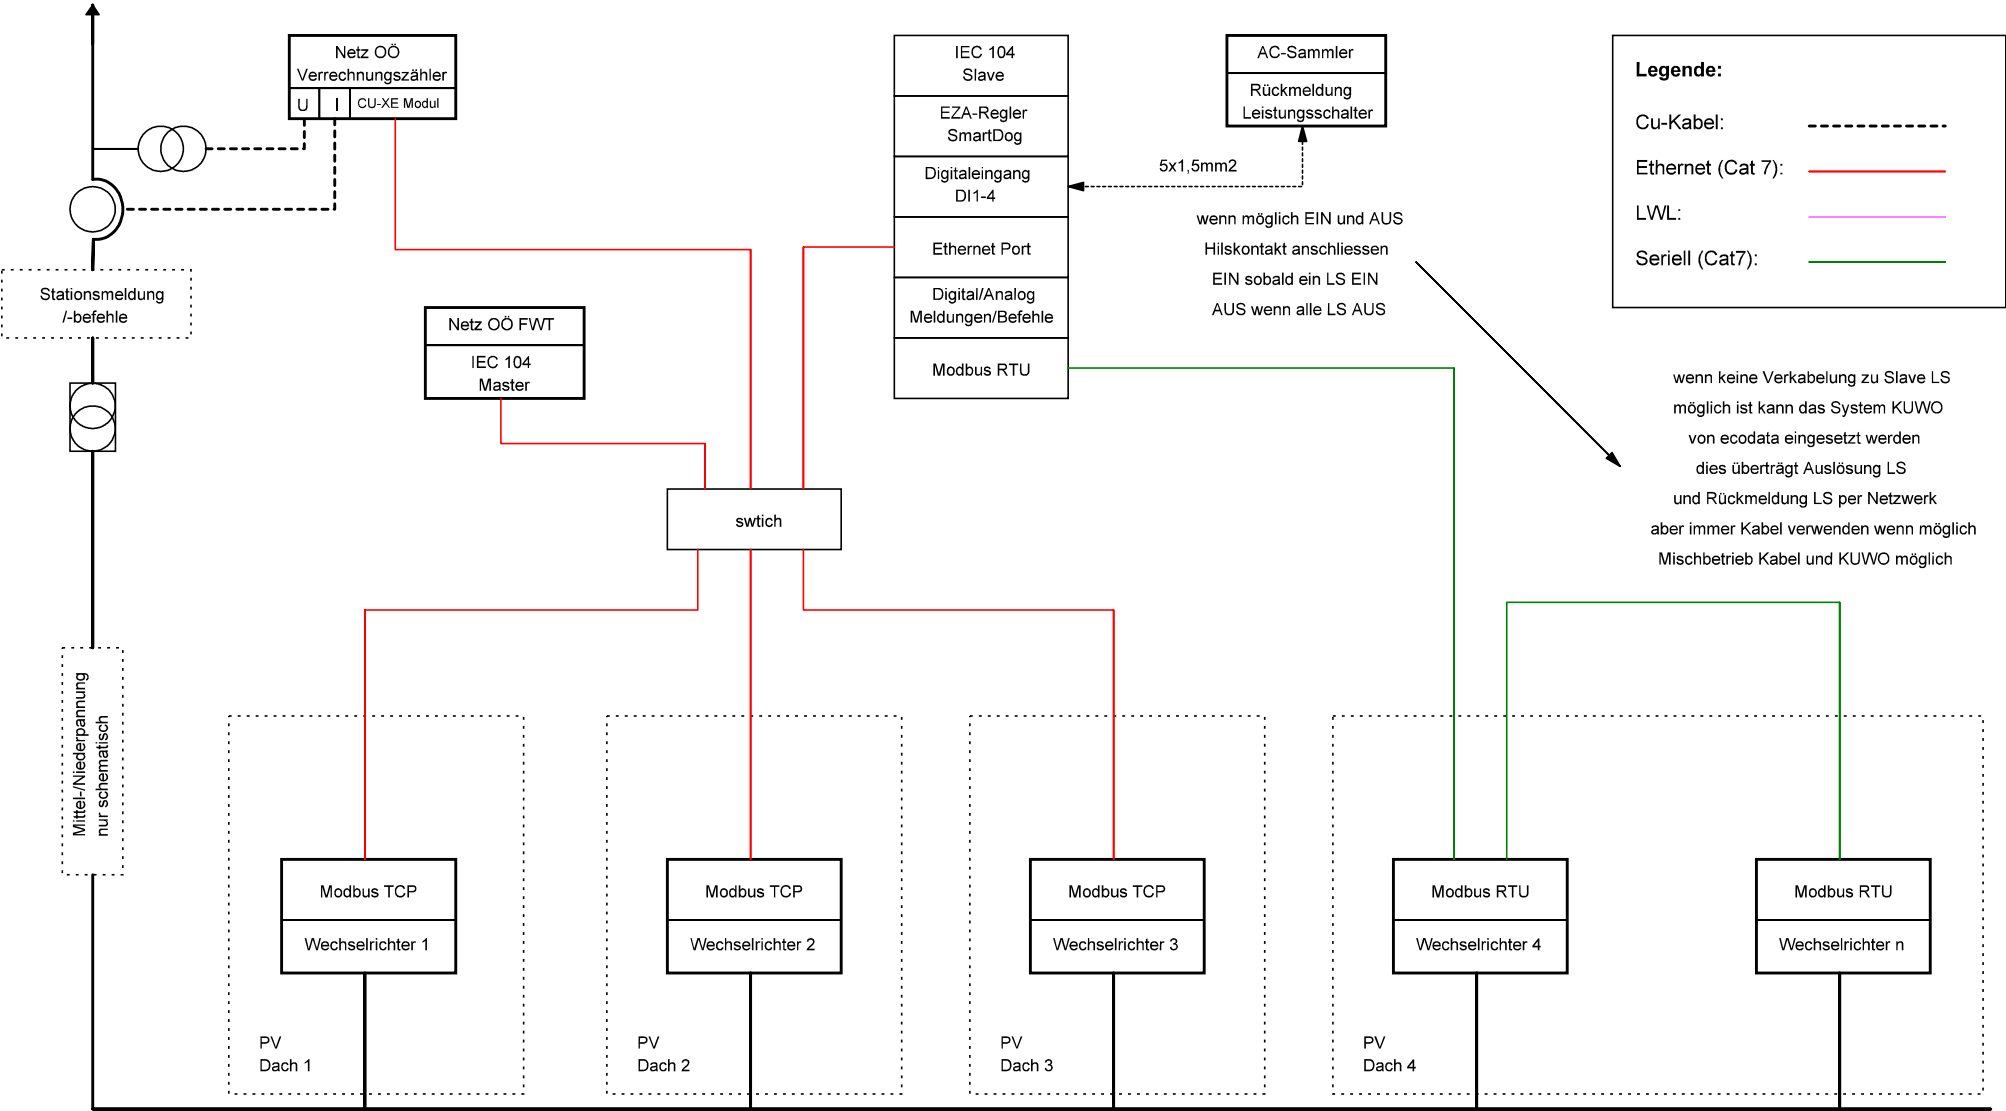

	Datum	Name
gez.:	10.10.2025	Hütter

Bezeichnung	Blatt
Verkabelungsschema	1
	von 1
Projekt: Netz OÖ TOR mit CU-XE Modul >250kW	