


Netzverknüpfungspunkt

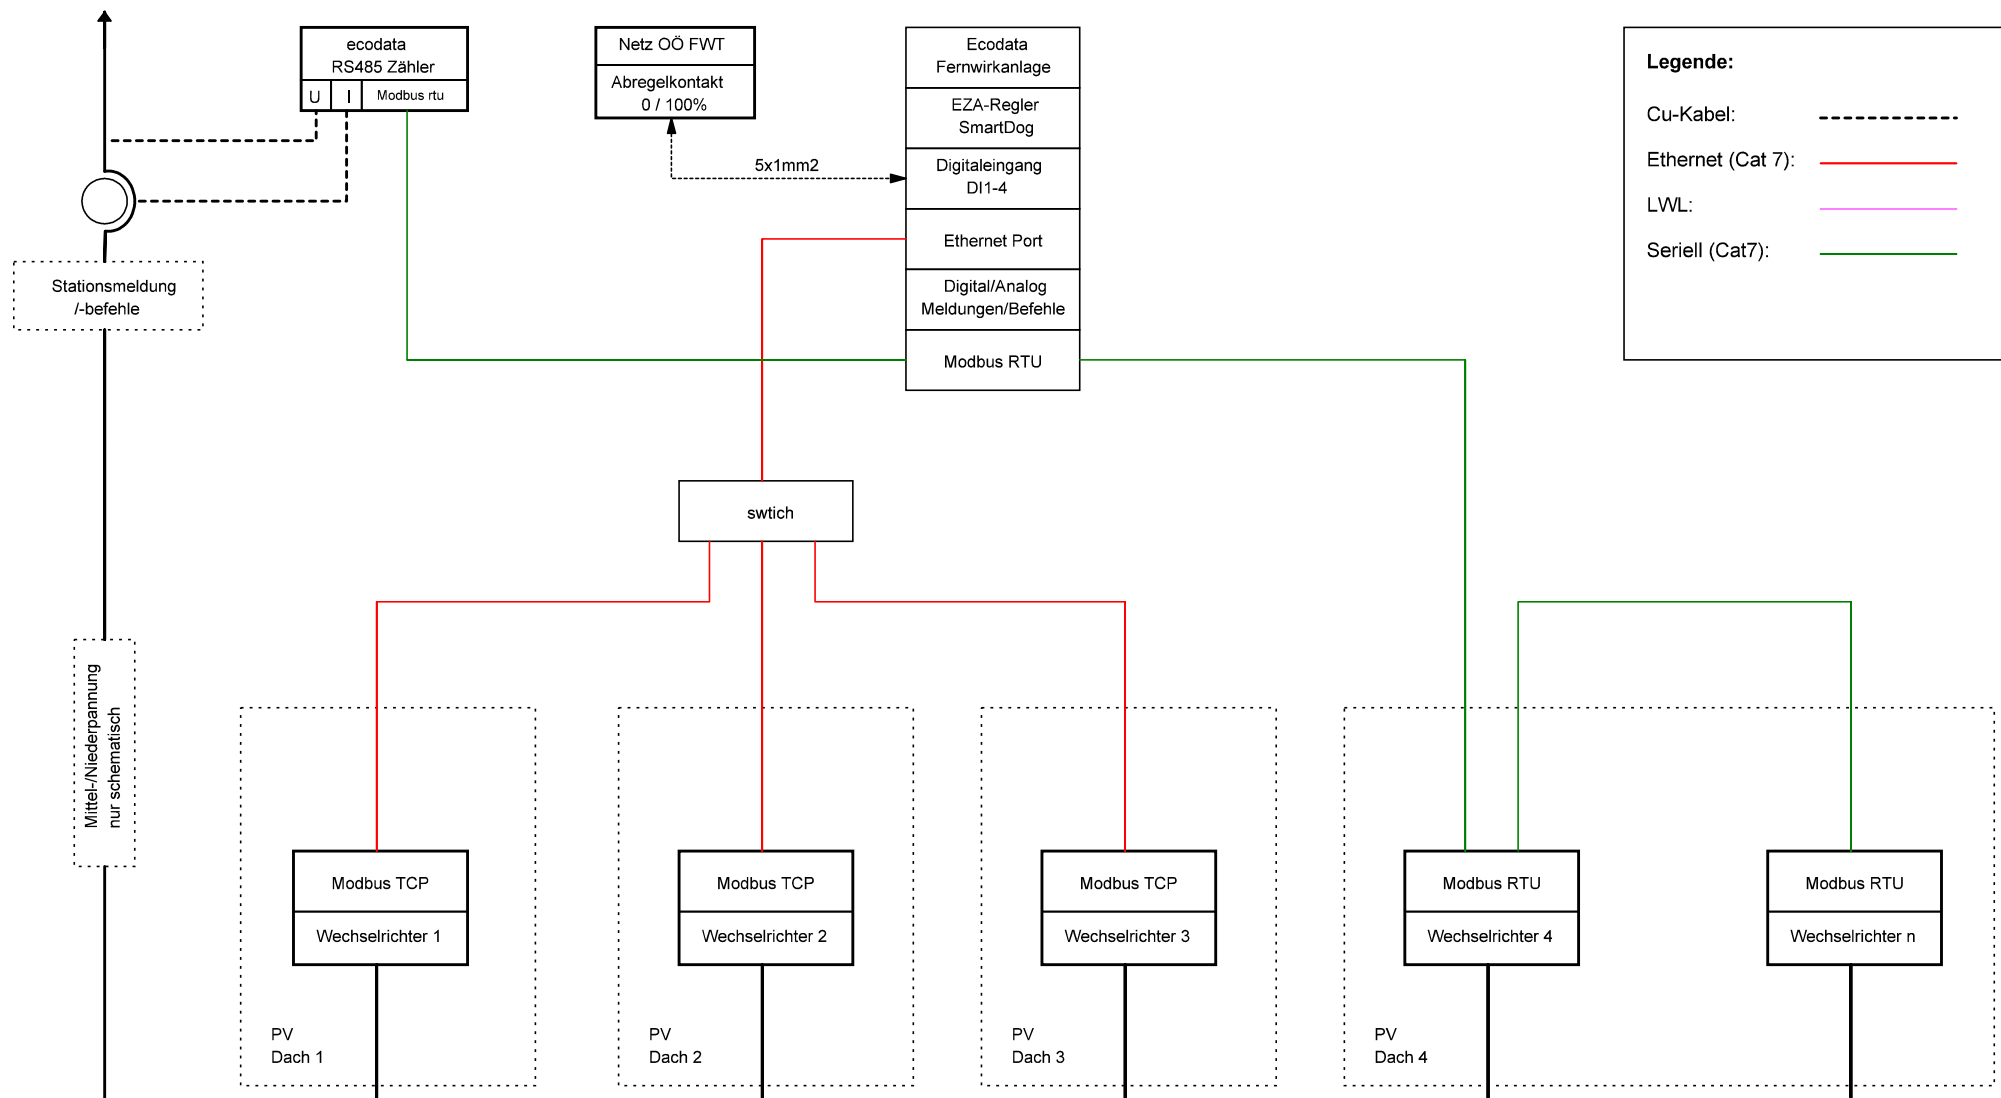

	Datum	Name
gez.:	10.10.2025	Hütter

Bezeichnung

Verkabelungsschema

Projekt:

Netz OÖ TOR mit RS485 Zähler 100-250kW

Blatt

1

von

1